

LEGENDA ZaD 1
NÁVRH

	HRANICA ZASTAVANÉHO ÚZEMIA OBCE
	HRANICE ROZVOJOVÝCH PLOCH ZMIEN A DOPLNKOV
	OZNAČENIE ROZVOJOVÝCH PLOCH ZMIEN A DOPLNKOV
	ZASTAVANÉ PLOCHY
	OBSLUŽNÁ CESTA C3 (MO 7/30, MO 6/30)
	UPOKOJENÁ CESTA D1 (MOU)

ZMENY A DOPLNKY Č. 1 ÚPN-O HVOZDNICA

OBSTARÁVATEL: OBEC HVOZDNICA
 ZHOTOVITEL: Eocities, s.r.o.
 HLAVNÝ RIEŠITEL: doc.Ing.arch. JAROSLAV COPLÁK, PhD.
 MIERKA: 1:5000 DÁTUM: 2022

4. VÝKRES RIEŠENIA VEREJNÉHO DOPRAVNÉHO
 VYBAVENIA


VÝREZ 1

VÝREZ 2



VÝREZ 2

VÝREZ 1

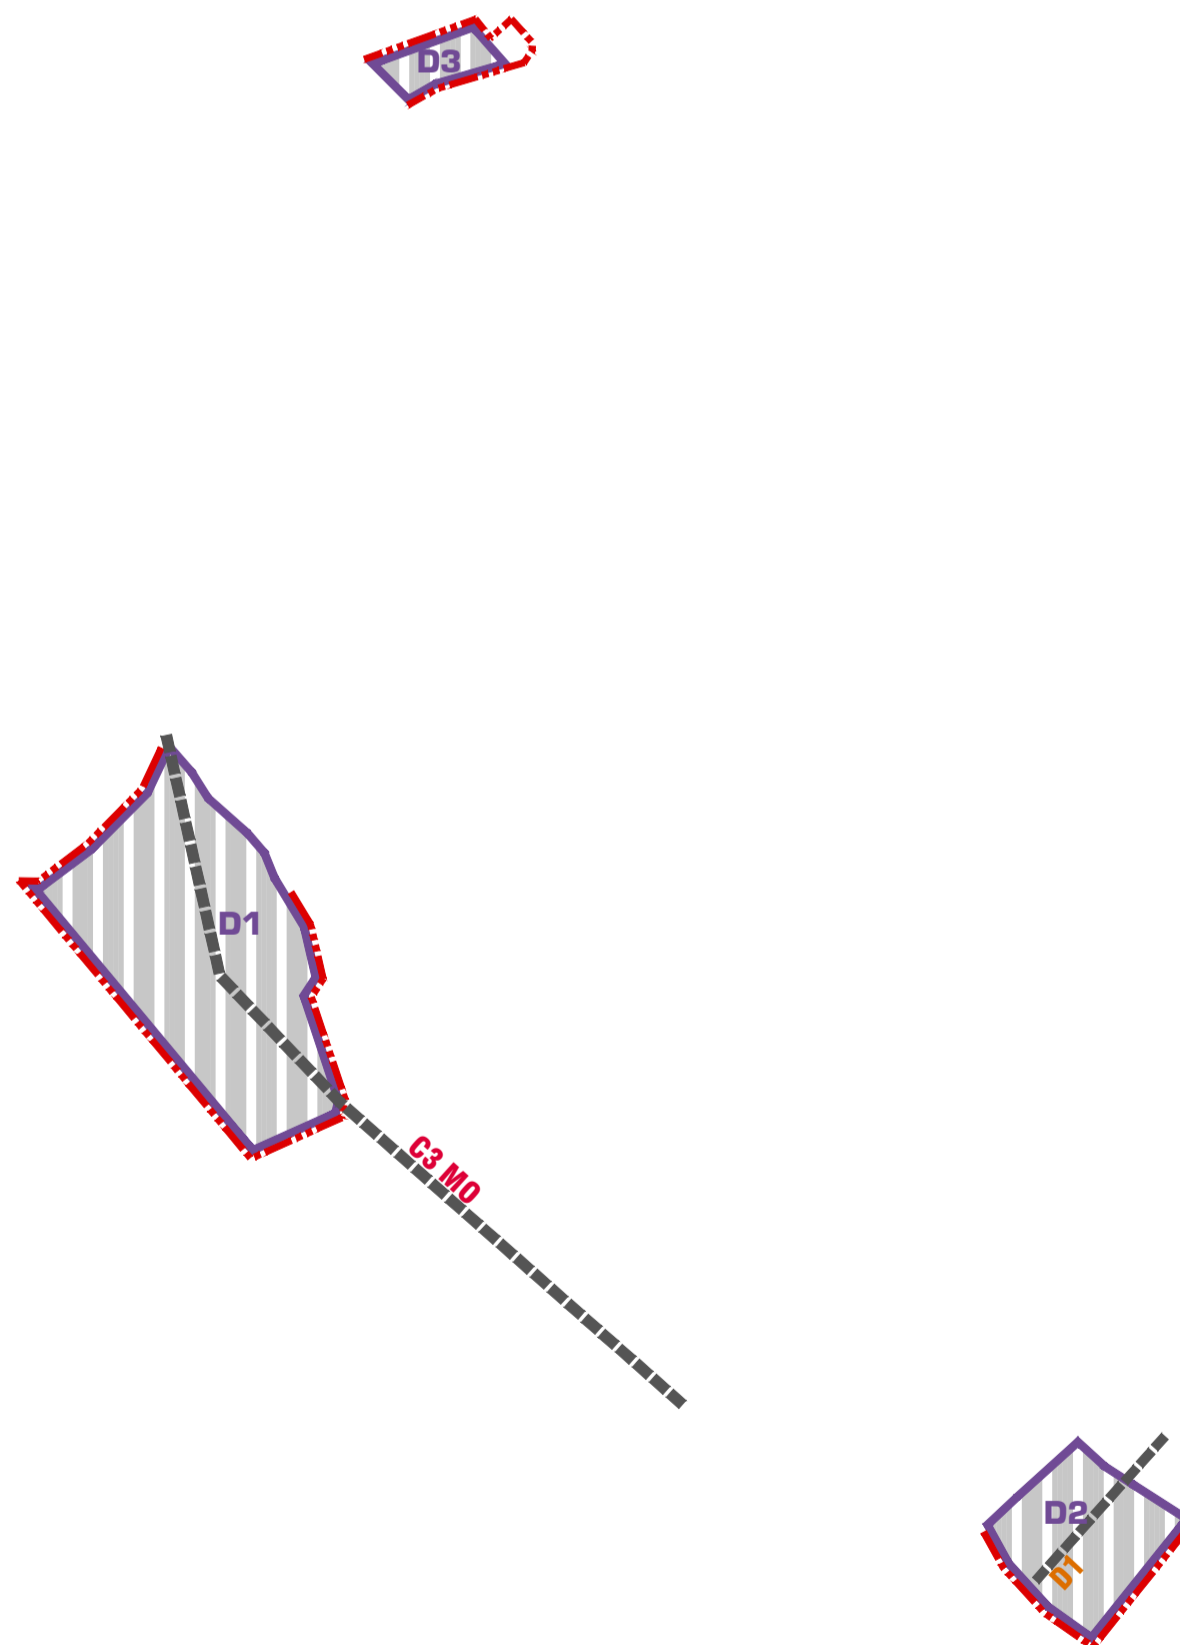

LEGENDA ZaD 1
NÁVRH

	HRANICA ZASTAVANÉHO ÚZEMIA OBCE
	HRANICE ROZVOJOVÝCH PLŔCH ZMIEN A DOPLNKOV
	OZNAČENIE ROZVOJOVÝCH PLŔCH ZMIEN A DOPLNKOV
	ZASTAVANÉ PLOCHY
	OBSLUŽNÁ CESTA C3 (MO 7/30, MO 6/30)
	UPOKOJENÁ CESTA D1 (MOU)

ZMENY A DOPLNKY Č. 1 ÚPN-O HVOZDNICA

OBSTARÁVATEL: OBEC HVOZDNICA
ZHOTOVITEL: Eccities, s.r.o.
HLAVNÝ RIEŠITEL: doc.Ing.arch. JAROSLAV COPLÁK, PhD.
MIERKA: 1:5000 DÁTUM: 2022

4. VÝKRES RIEŠENIA VEREJNÉHO DOPRAVNÉHO
VYBAVENIA