












LEGENDA ZaD 1

NÁVRH

-  HRANICA ZASTAVANÉHO ÚZEMIA OBCE
-  HRANICE ROZVOJOVÝCH PLOCH ZMIEN A DOPLNKOV
-  OZNAČENIE ROZVOJOVÝCH PLOCH ZMIEN A DOPLNKOV
-  ELEKTRICKÉ VEDENIE VN 22 kV / TRAFOSTANICA
-  MIESTNE A ÚČELOVÉ CESTY, VRÁTANE INŽ. SIETÍ
-  PLOCHY BÝVANIA V RODINNÝCH DOMOCH
-  PLOCHY BÝVANIA V BYTOVÝCH DOMOCH
-  HRANICE PRIESTOROVÝCH CELKOV REGULÁCIE


VEREJNOPROSPEŠNÉ STAVBY (VPS)

 -  [1] MIESTNE OBSLUŽNÉ KOMUNIKÁCIE, VRÁTANE CHODNÍKOV A INŽINIERSKÝCH SIETÍ
-  [2] REKONŠTRUKCIA A ROZŠÍRENIE MIESTNYCH KOMUNIKÁCIÍ, VRÁTANE INŽINIERSKÝCH SIETÍ
-  [6] VÝSTAVBA TRANSFORMAČNEJ STANICE, VRÁTANE PRÍVOD. VEDENIA

**ZMENY A DOPLNKY Č. 1 ÚPN-O
HVOZDNICA**


OBSTARÁVATEL: OBEC HVOZDNICA
 ZHOTOVITEL: Ecocities, s.r.o.
 HLAVNÝ RIEŠITEL: doc.Ing.arch. JAROSLAV COPLÁK, PhD.
 MIERKA: 1:5000 DÁTUM: 2022

**2. KOMPLEXNÝ VÝKRES PRIESTOROVÉHO USPO-
RIADANIA A FUNKČNÉHO VYUŽÍVANIA ÚZEMIA**
 S VYZNAČ. ZÁVÄZNOU ČASŤOU RIEŠENIA A VPS

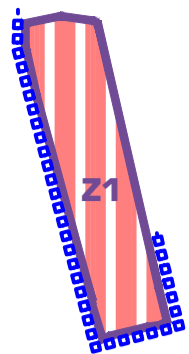





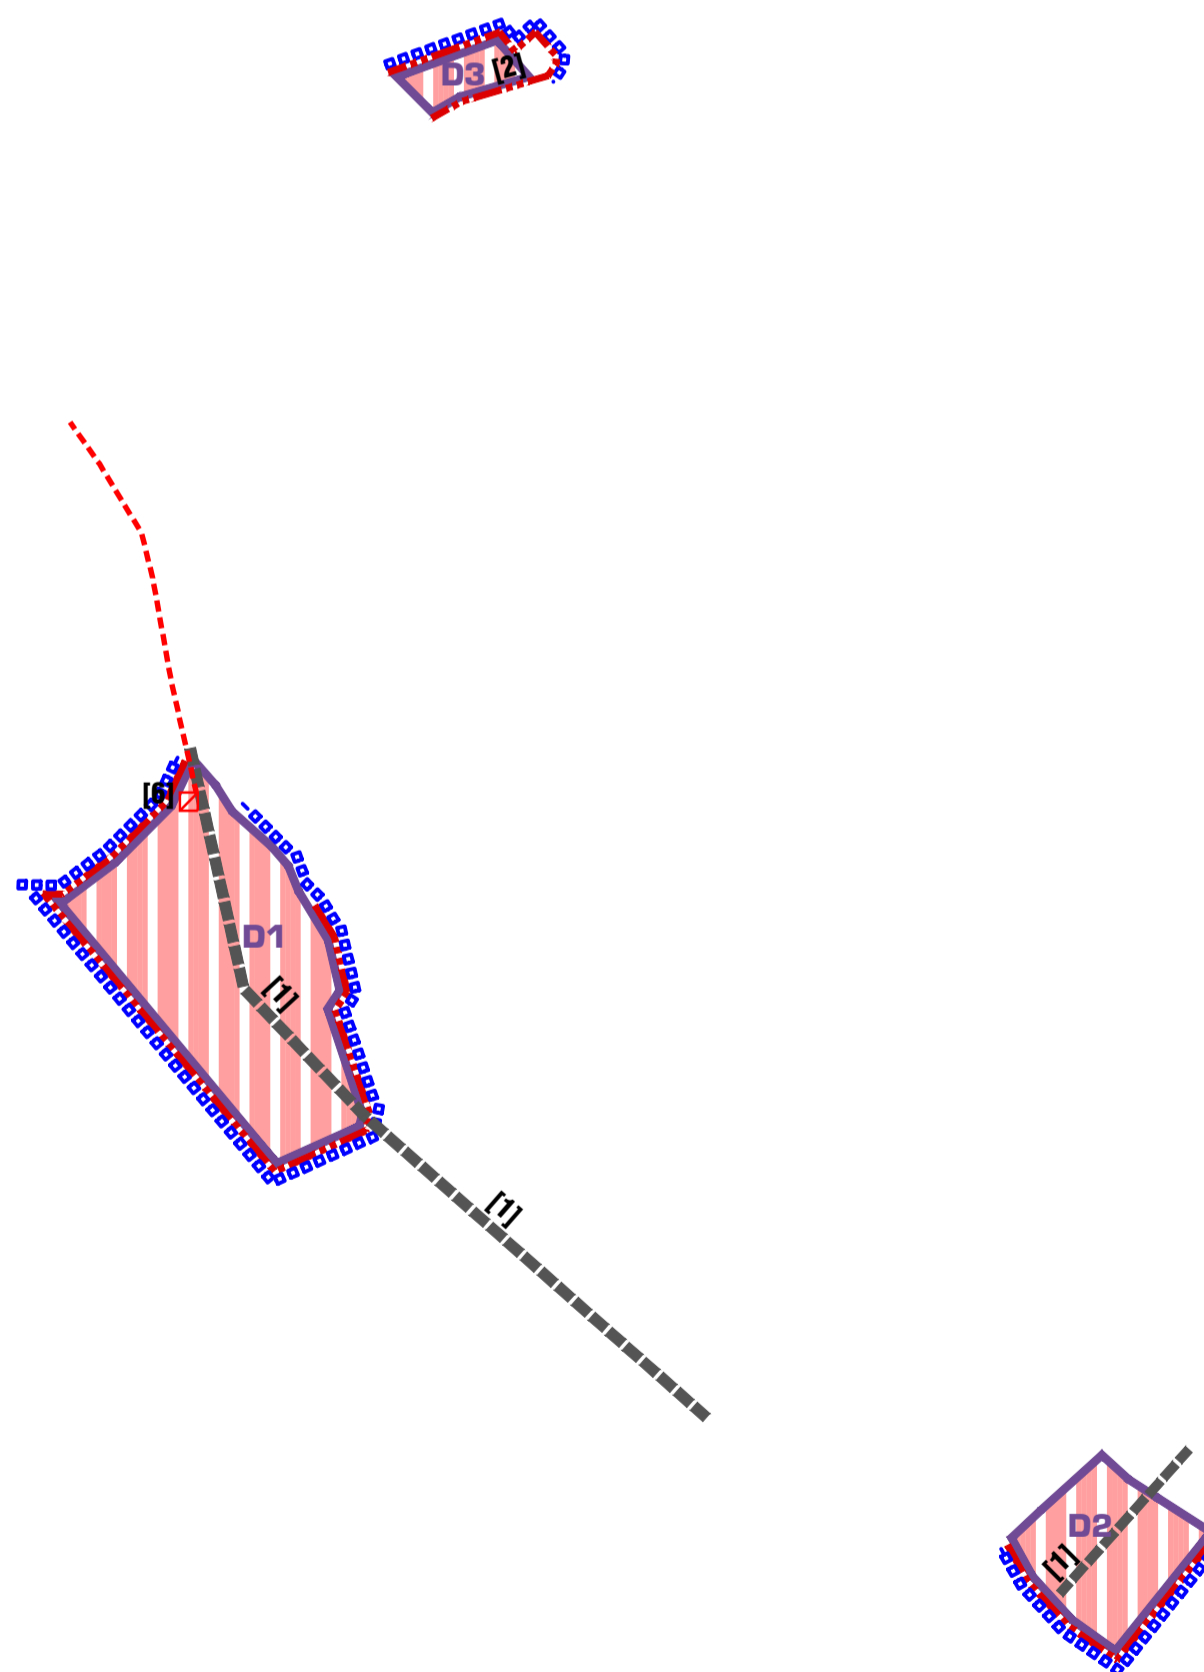



VÝREZ 2

VÝREZ 1






LEGENDA ZaD 1

NÁVRH

-  HRANICA ZASTAVANÉHO ÚZEMIA OBCE
-  HRANICE ROZVOJOVÝCH PLŔCH ZMIEN A DOPLNKOV
-  OZNAČENIE ROZVOJOVÝCH PLŔCH ZMIEN A DOPLNKOV
-  ELEKTRICKÉ VEDENIE VN 22 kV / TRAFOSTANICA
-  MIESTNE A ŔELOVÉ CESTY, VRÁTANE INŔ. SIETÍ
-  PLOCHY BÝVANIA V RODINNÝCH DOMOCH
-  PLOCHY BÝVANIA V BYTOVÝCH DOMOCH
-  HRANICE PRIESTOROVÝCH CELKOV REGULÁCIE

VEREJNOPROSPEŠNÉ STAVBY (VPS)

-  [1] MIESTNE OBSLUŔNÉ KOMUNIKÁCIE, VRÁTANE CHODNÍKOV A INŔNIERSKÝCH SIETÍ
-  [2] REKONŠTRUKCIA A ROZŠÍRENIE MIESTNYCH KOMUNIKÁCIÍ, VRÁTANE INŔNIERSKÝCH SIETÍ
-  [6] VÝSTAVBA TRANSFORMAČNEJ STANICE, VRÁTANE PRÍVOD. VEDENIA

ZMENY A DOPLNKY Č. 1 ÚPN-O HVOZDNICA

OBSTARÁVATEL: OBEC HVOZDNICA
 ZHOTOVITEL': Eocities, s.r.o.
 HLAVNÝ RIEŠITEL': doc.Ing.arch. JAROSLAV COPLÁK, PhD.
 MIERKA: 1:5000 DÁTUM: 2022

**2. KOMPLEXNÝ VÝKRES PRIESTOROVÉHO USPO-
 RIADANIA A FUNKČNÉHO VYUŔIVANIA ÚZEMIA
 S VYZNAČ. ZÁVÄZNOU ČASŤOU RIEŠENIA A VPS**