

LEGENDA ZaD 1

	NÁVRH
	HRANICA ZASTAVANÉHO ÚZEMIA OBCE
	HRANICE ROZVOJOVÝCH PLŔCH ZMIEN A DOPLNKOV
	OZNAČENIE ROZVOJOVÝCH PLŔCH ZMIEN A DOPLNKOV
	OZNAČENIE LOKALÍT PERSP. POUŽITIA (ZÁBEROV) PP
	NAVRH. ZÁBERY POL. PŔDY PODĽA DRUHU POZEMKOV
	ORNÁ PŔDA


ZMENY A DOPLNKY Č. 1 ÚPN-O HVOZDNICA

OBSTARÁVATEĽ: OBEC HVOZDNICA
 ZHOTOVITEĽ: Eocities, s.r.o.
 HLAVNÝ RIEŠITEĽ: doc.Ing.arch. JAROSLAV COPLÁK, PhD.
 MIERKA: 1:5000 DÁTUM: 2022

7. VÝKRES BUDÚCEHO MOŽNÉHO POUŽITIA POLN. PŔDY A LESNÝCH POZEMKOV NA STAVEBNÉ A INÉ ZÁBERY





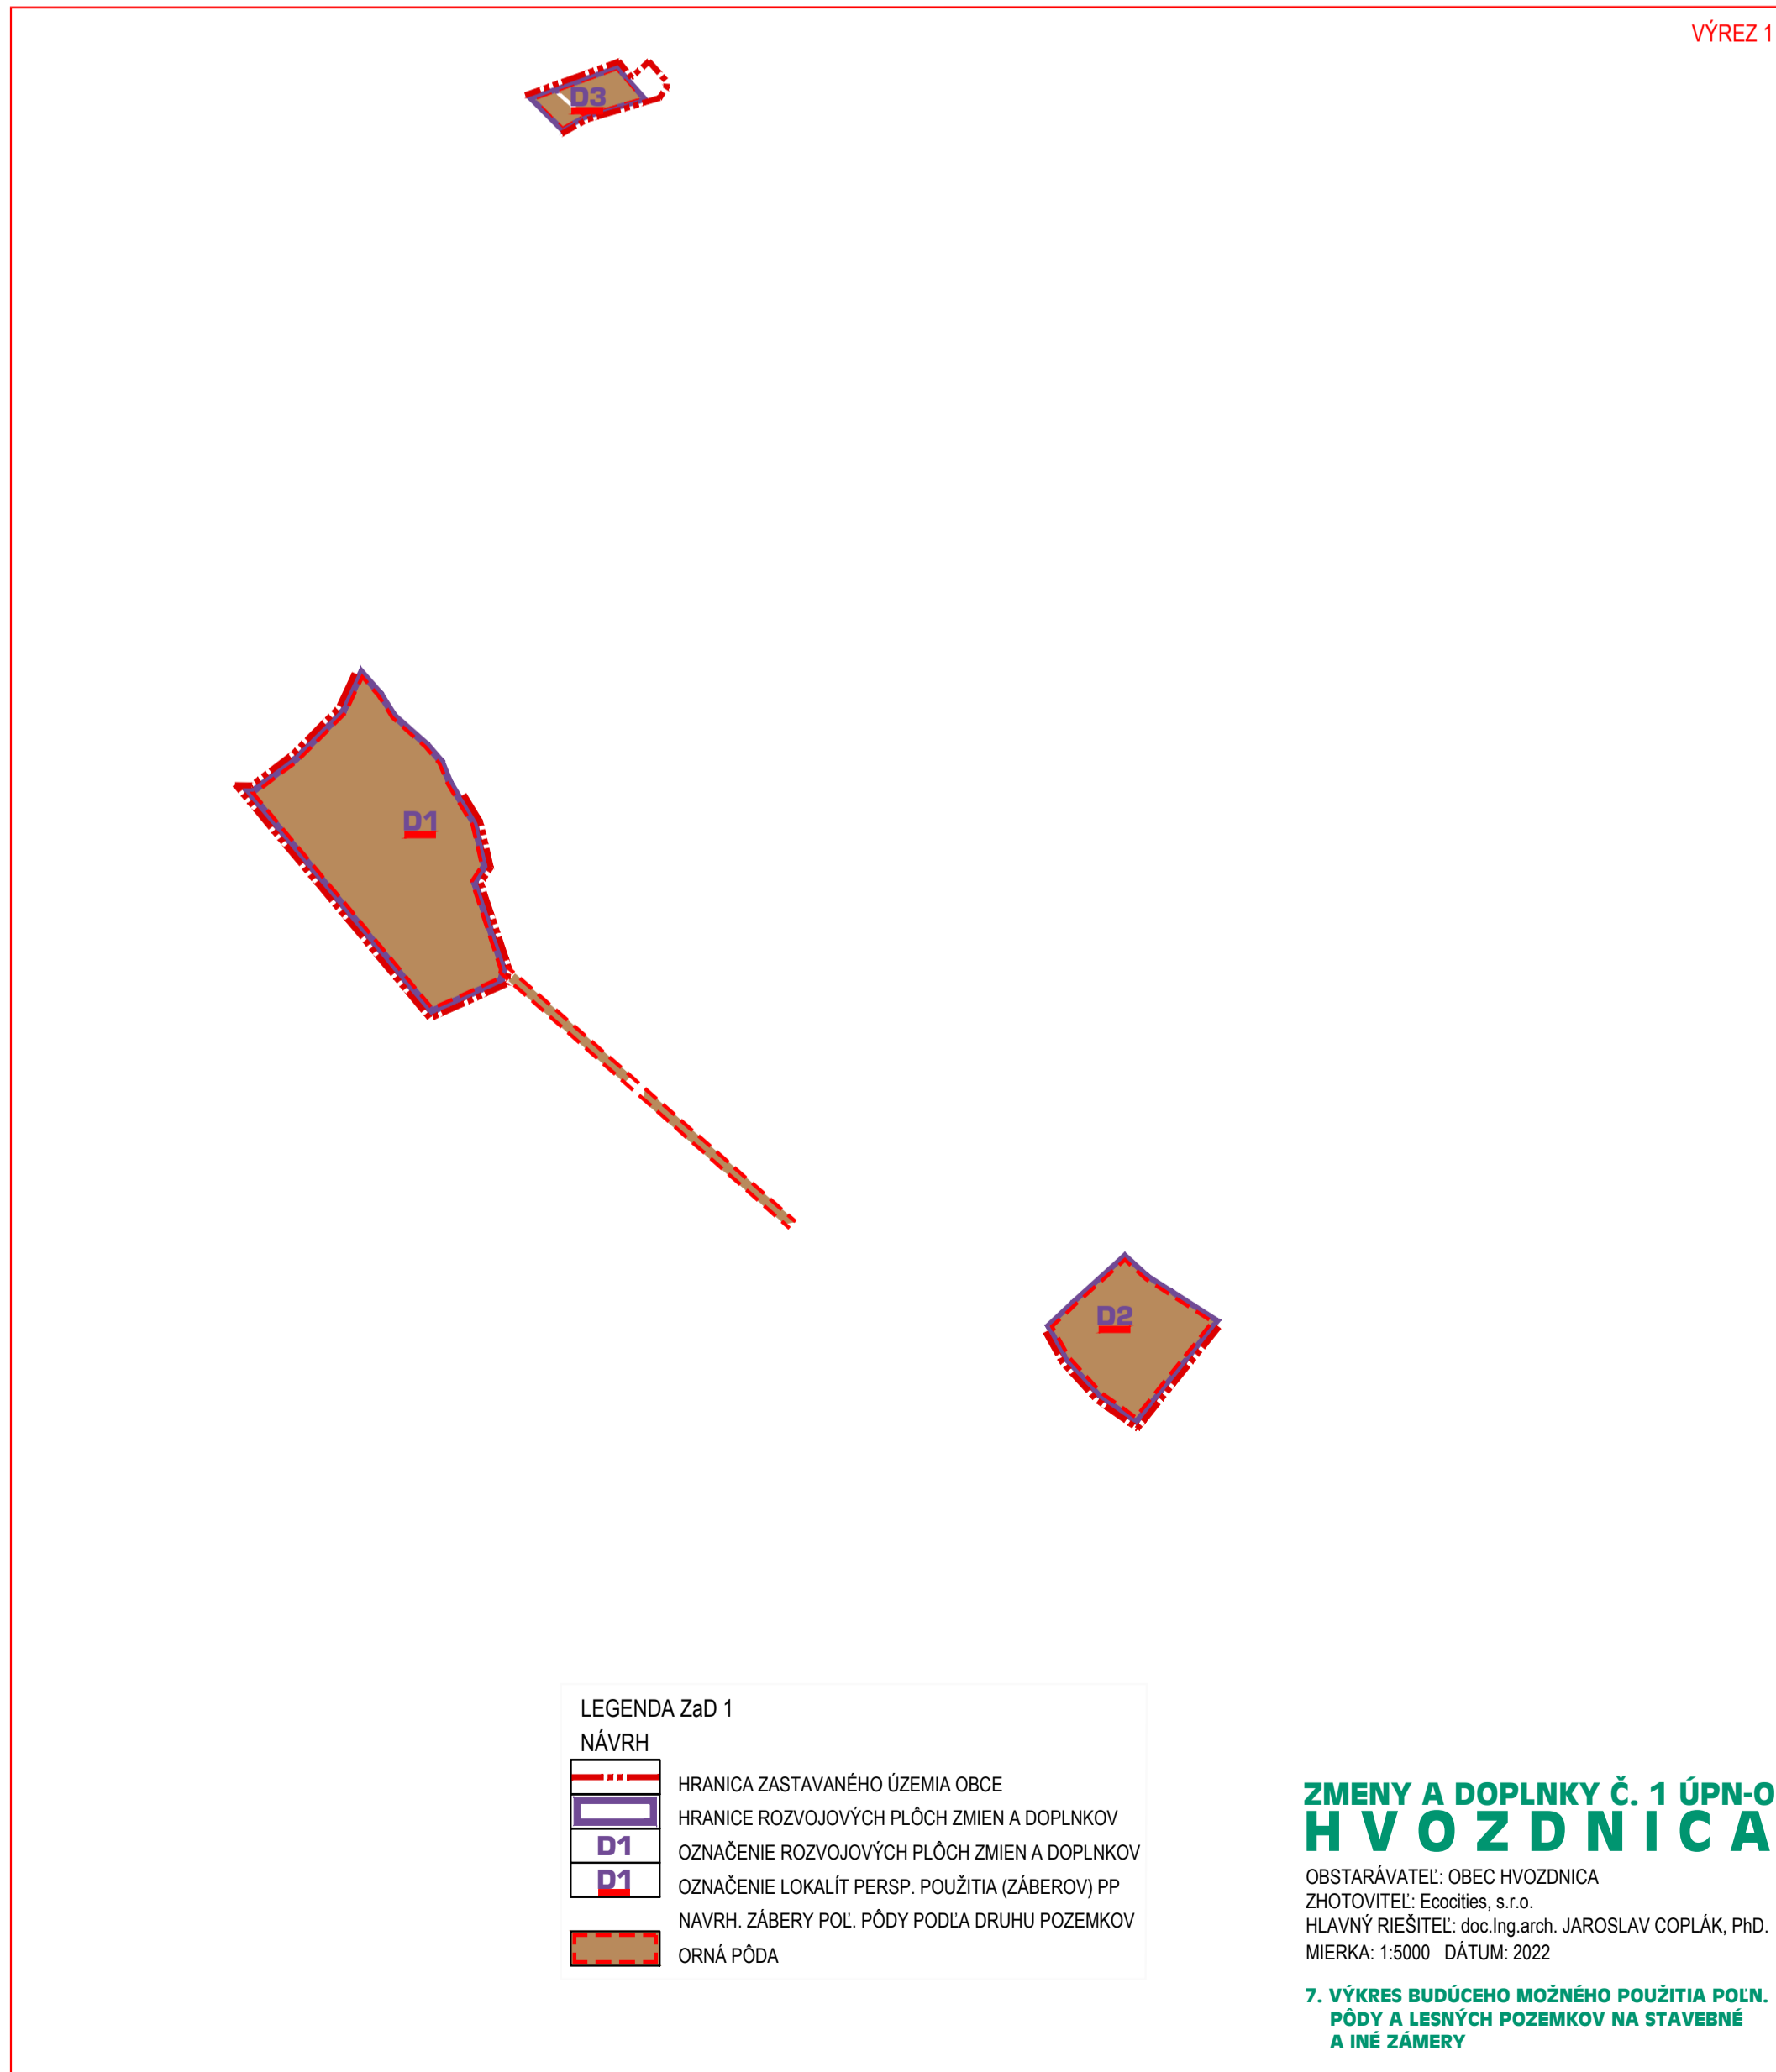



VÝREZ 2



VÝREZ 1

LEGENDA ZaD 1

NÁVRH

-  HRANICA ZASTAVANÉHO ÚZEMIA OBCE
-  HRANICE ROZVOJOVÝCH PLŔCH ZMIEN A DOPLNKOV
-  OZNAČENIE ROZVOJOVÝCH PLŔCH ZMIEN A DOPLNKOV
-  OZNAČENIE LOKALÍT PERSP. POUŽITIA (ZÁBEROV) PP
-  NAVRH. ZÁBERY POL. PŔDY PODĽA DRUHU POZEMKOV
-  ORNÁ PŔDA

ZMENY A DOPLNKY Č. 1 ÚPN-O
HVOZDNICA

OBSTARÁVATEĽ: OBEC HVOZDNICA
ZHOTOVITEĽ: Ecocities, s.r.o.
HLAVNÝ RIEŠITEĽ: doc.Ing.arch. JAROSLAV COPLÁK, PhD.
MIERKA: 1:5000 DÁTUM: 2022

7. VÝKRES BUDÚCEHO MOŽNÉHO POUŽITIA POLN.
PŔDY A LESNÝCH POZEMKOV NA STAVEBNÉ
A INÉ ZÁMERY