



LEGENDA		PRIESTOROVÉ USPORIADANIE ÚZEMIA	
	STAV NÁVRH VÝHLAD		HRANICE RIEŠENÉHO ÚZEMIA
	HRANICA ZASTAV. ÚZEMIA OBCE / NÁVRH ROZŠÍRENIA		DOPRAVA A INFRAŠTRUKTÚRA VEREJNOSPESNE STAVBY
	EL. VEDENIE VN, ZVN		VYSOKOTLAKOVÝ PLYNOVOD
	CESTA II. TRIEDY		INTEG. KORIDORY MIESTNYCH KOMUNIKACII A TECH. INFRAŠTRUKTURY
	CYKLISTICKÁ TRASA		PLOCHY PRE VEREJNOSPESNE STAVBY
	PLOCHY BÝVANIA V RODINNÝCH DOMOCH		PLOCHY BÝVANIA V BYTOVÝCH DOMOCH
	PLOCHY OBČIANSKEJ VYBAVENOSTI		PLOCHY BÝVANIA + OBČIANSKEJ VYBAVENOSTI
	PLOCHY VÝROBY, SKLADOV, TECH. INFRAŠTRUKTURY, ZBER. DVORA		PLOCHY ŠPORTU A REKREÁCIE
	PLOCHY RIADENEJ SKLÁDKY ODPADU		

LEGENDA		FUNKČNÉ VYUŽITIE ÚZEMIA	
	PLOCHY ZÁHRAD		PLOCHY LESNÝCH PORASTOV A NELES. DREVINOVEJ VEGETÁCIE
	PLOCHY VEREJNEJ A VYHRADENEJ ZELENE		PLOCHY TRVALÝCH TRÁVNÝCH PORASTOV
	PLOCHY SADOV (OVOCNÝCH A OKRASNÝCH DREVÍN)		ORNÁ PÓDA (SO ZAKRESLENÍM HRANÍC BPEJ)
	LÍNIOVÁ ZELEN		VODNÉ TOKY A PLOCHY
	ÚPLNÁ REKULTIVÁCIA SKLÁDKY ODPADU		INTENZIFIKÁCIA A REVITALIZÁCIA VÝROBNO-SKLAD. AREÁLU
	ODSTRÁNENIE LÍNIOVÝCH DOPRAVNÝCH ZÁVAD (REKONŠTRUKCIA MK)		
	PLOCHY V OCHR. PÁSMACH VŠETKÝCH DRUHOV		PÁSMO HYGIENICKEJ OCHRANY VODNÉHO ZDROJA
	OCHRANNÉ PÁSMO KŮŽELOVEJ PLOCHY LETISKA PIEŠTANY		VODNÝ ZDROJ
	NÁRODNÁ KULTÚRNA PAMiatKA (KAŠTIEL + PARK)		PLOCHA HISTORICKEHO PARKU - NAVRH. CHA
	ZÁVLAHY		CENTRÁLNA ZÓNA OBCE
	HRANICE KRAJINNOEKOLOGICKÝCH KOMPLEXOV		OZNAČENIE KRAJINNOEKOLOGICKEHO KOMPLEXU

ÚZEMNÝ PLÁN OBCE RAKOVICE

www.ecocities.szm.sk/upn


ecocities

OBSTARÁVATEL: OBEC RAKOVICE
 POVER. OBST.: ANNA JAVORKOVÁ
 SPRACOVATEL: ECOCITIES s.r.o. PIEŠTANY
 HLAVNÝ RIEŠITEL: Ing.arch. JAROSLAV COPLÁK, Ph.D.
 MIERKA: 1:10000

M=1:10000

2*komplexný výkres priestorového usporiadania a funkčného využívania územia I.

► **záväzné časti riešenia**

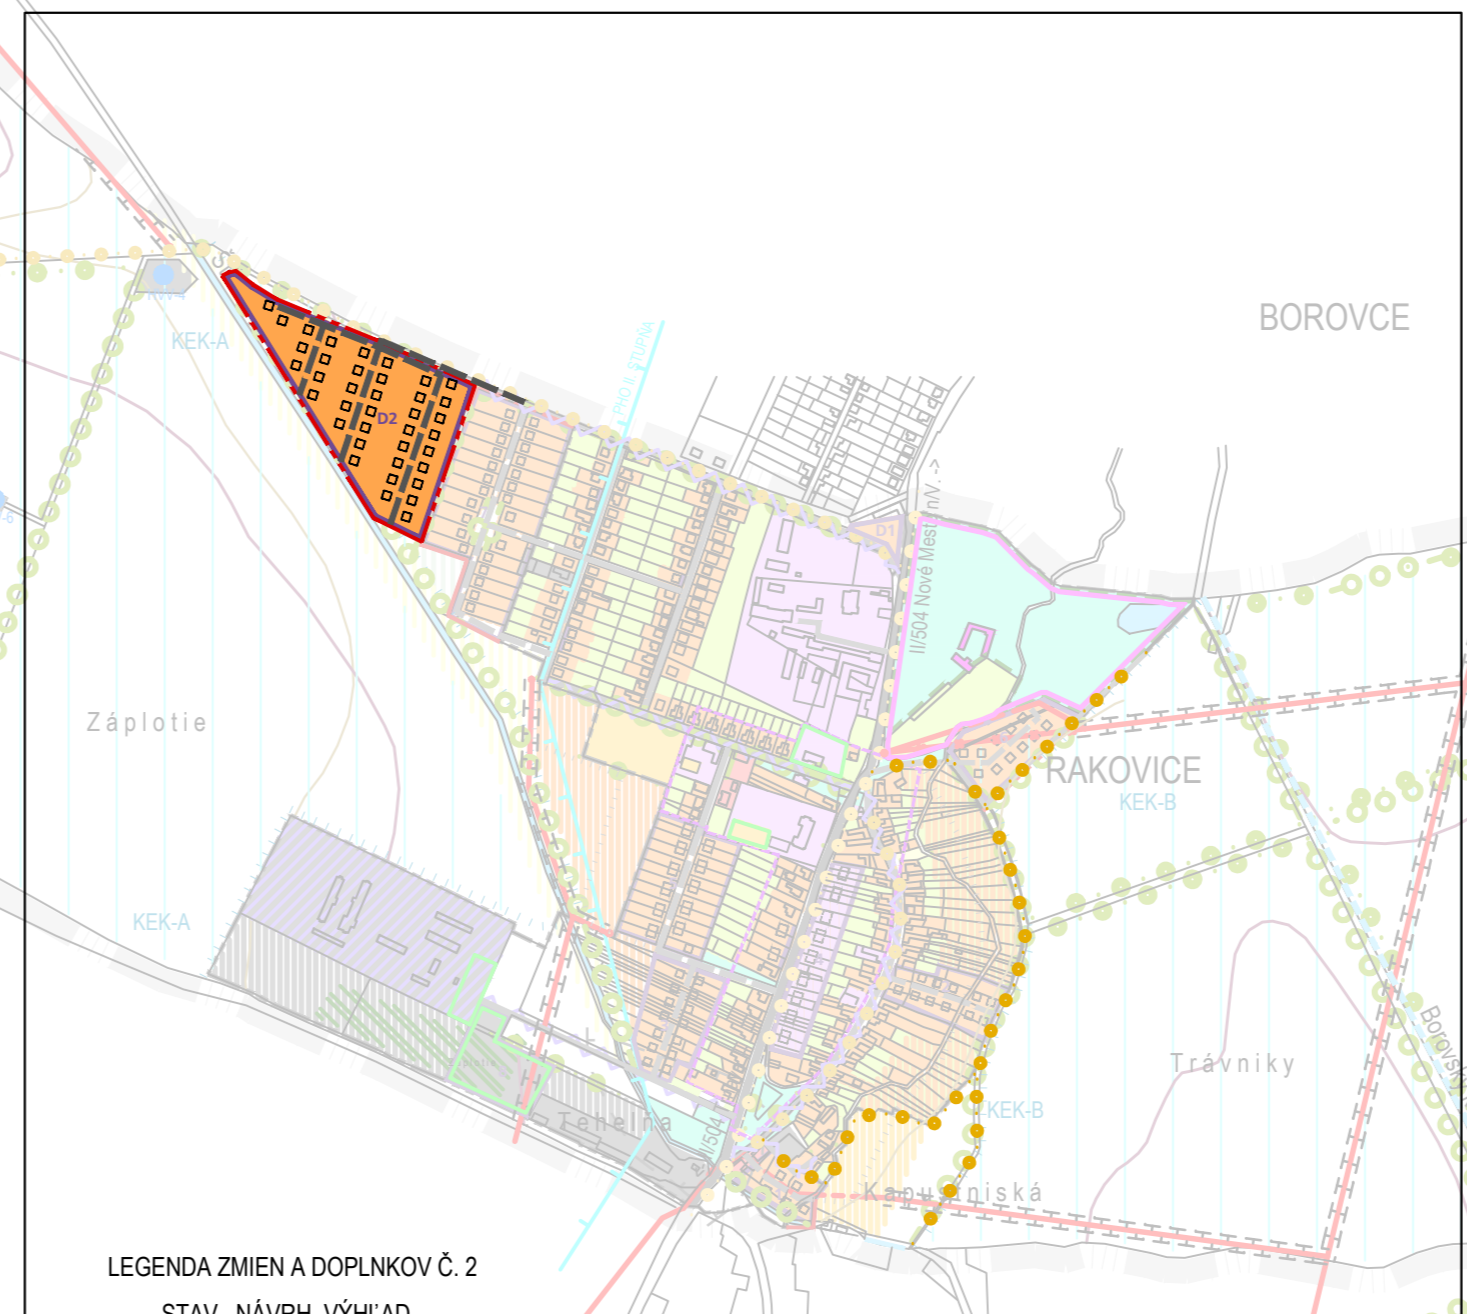

LEGENDA ZMIEN A DOPLNKOV Č. 2	
	HRANICA ZASTAV. ÚZEMIA OBCE - NÁVRH ROZŠÍRENIA
	HRANICE ROZVOJOVEJ PLOCHY DOPLNKU
	OZNAČENIE ROZVOJOVEJ PLOCHY DOPLNKU
	INTEG. KORIDORY MIESTNYCH KOMUNIKACII A TI
	PLOCHY BÝVANIA V RODINNÝCH DOMOCH
	CYKLISTICKÉ TRASY

OBSTARÁVATEL: OBEC RAKOVICE
 POVER. OBST.: Ing.arch. KÁROL ĎURENEC
 SPRACOVATEL: Ecocities, s.r.o.
 HL. RIEŠITEL: doc. Ing. arch. JAROSLAV COPLÁK, Ph.D.
 MIERKA: 1:10 000 DÁTUM: 2019

2. komplexný výkres priestorového usporiadania a funkčného využívania územia I.

ZMENY A DOPLNKY Č.2 ÚZEMNÉHO PLÁNU OBCE RAKOVICE

