



## 7\* výkres ochrany prírody a tvorby krajiny

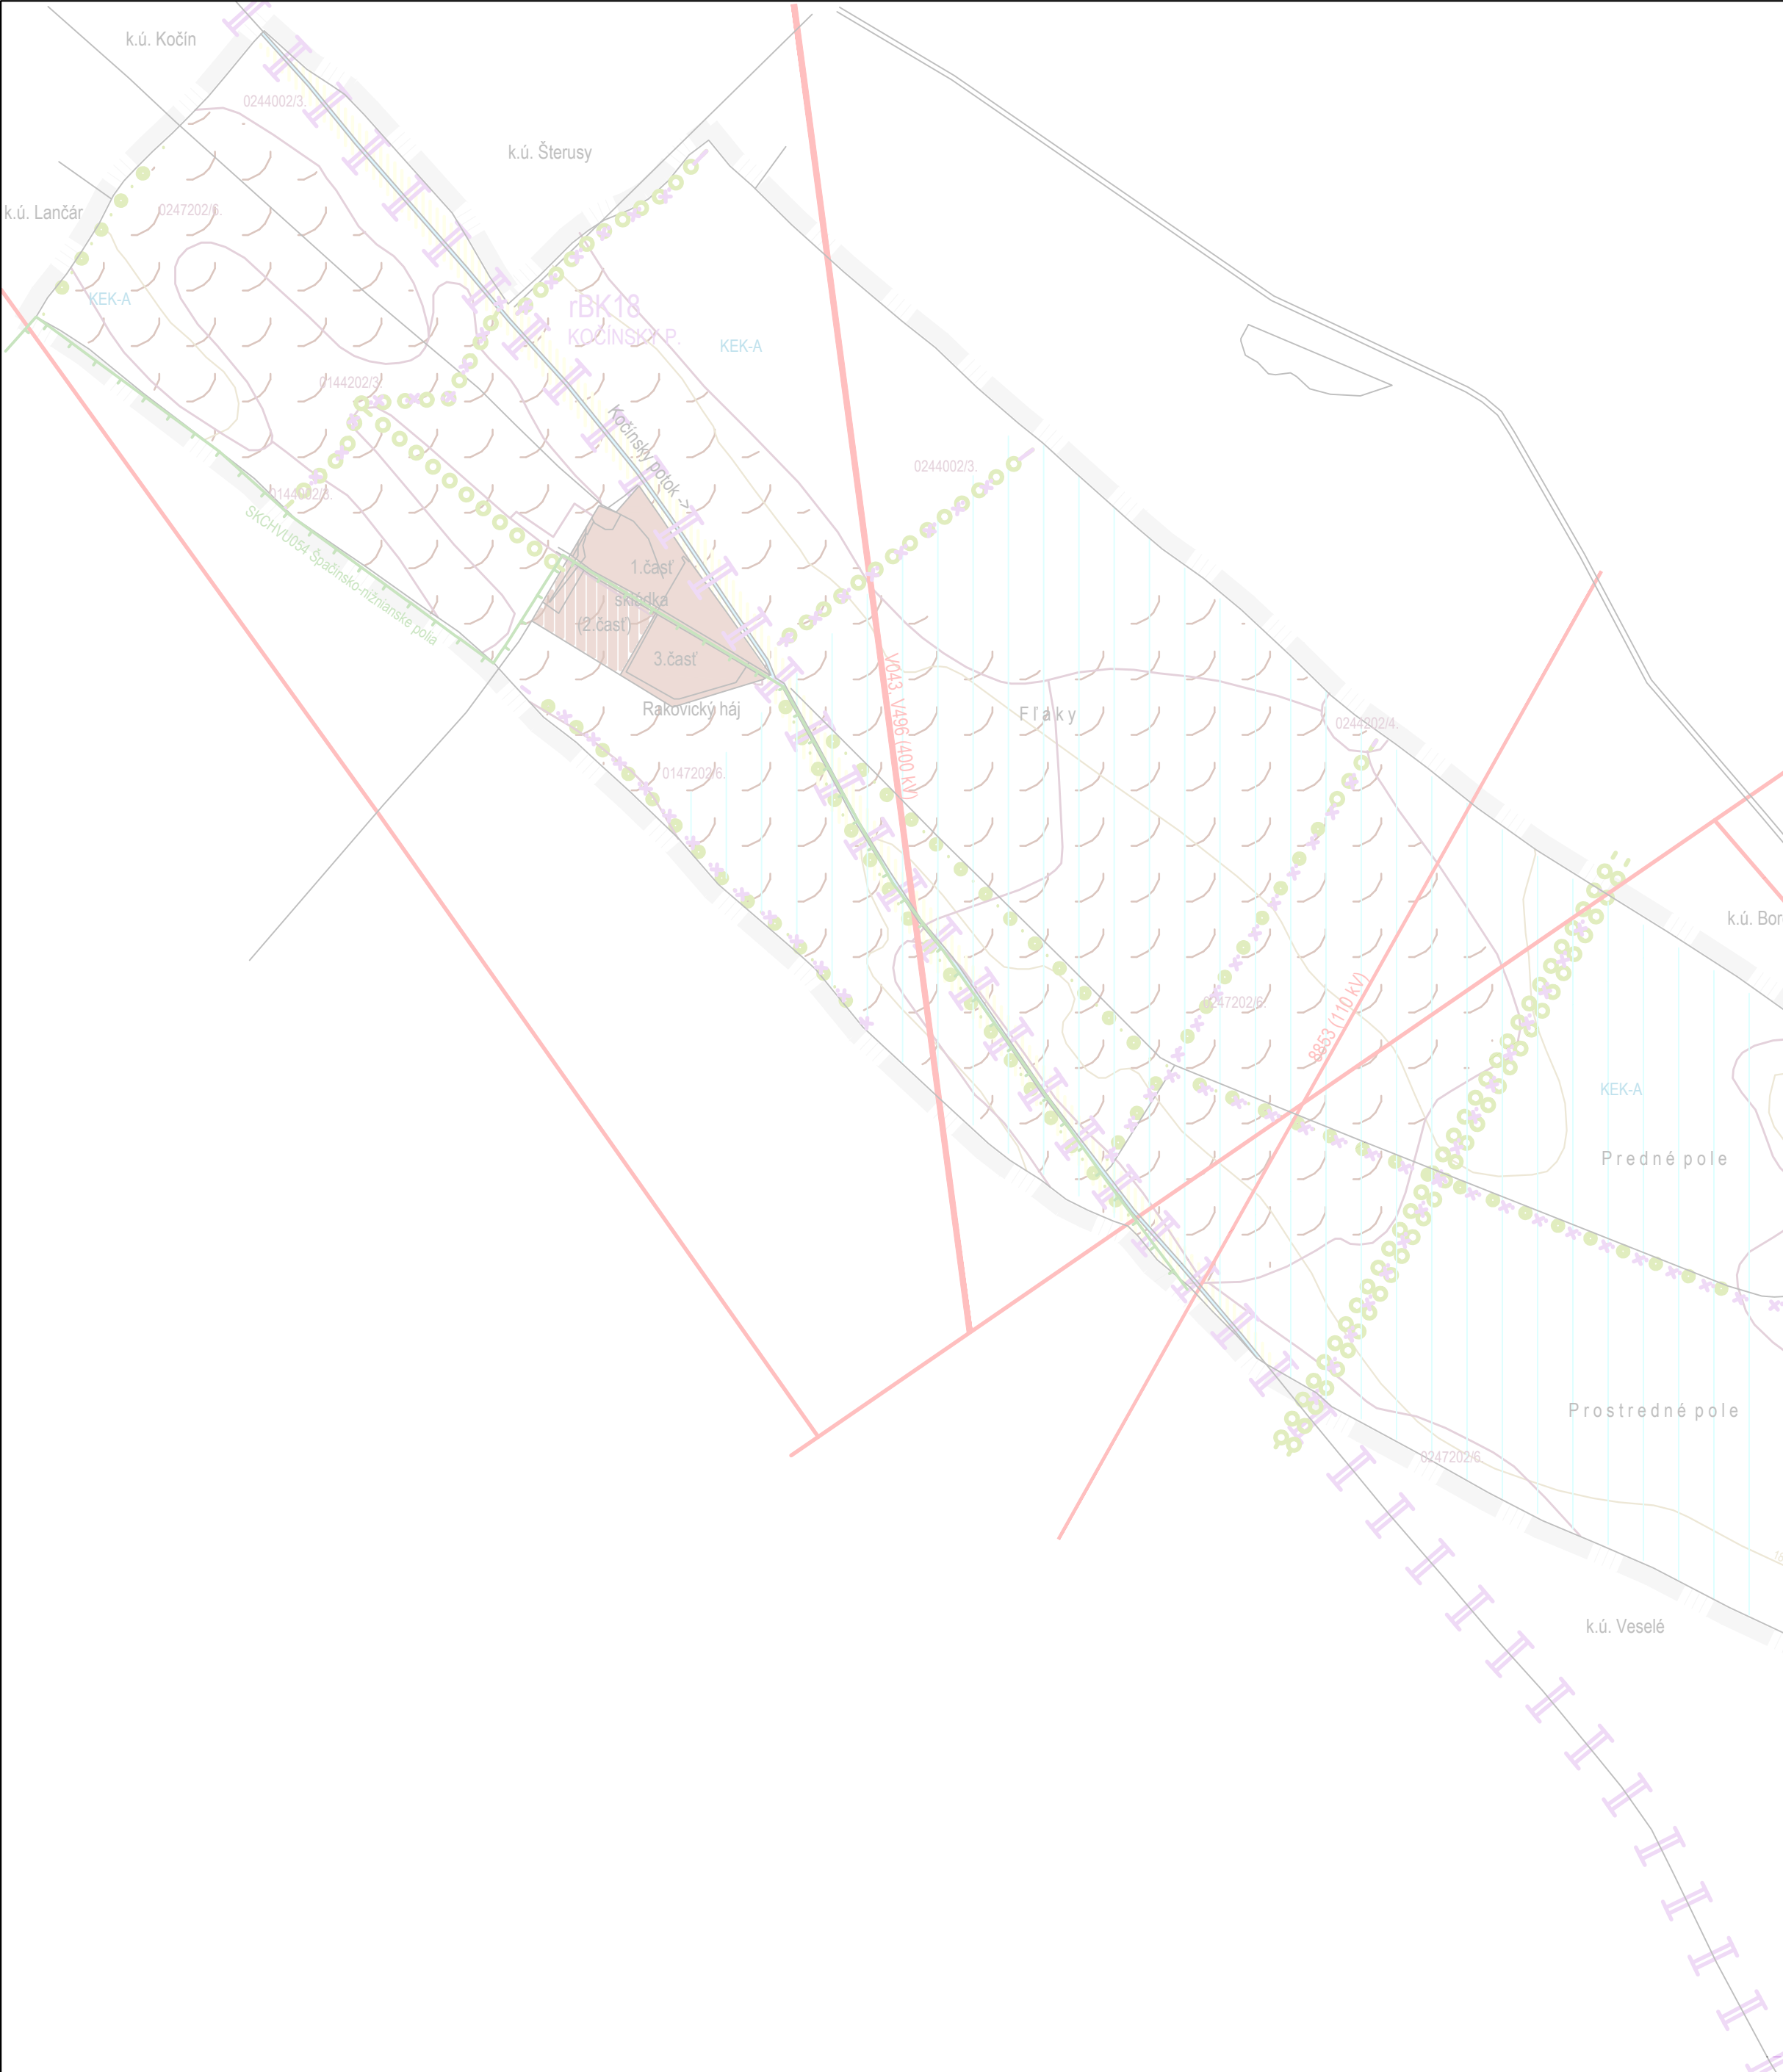

LEGENDA		PRIESTOROVÉ USPORIADANIE ÚZEMIA	
STAV	NÁVRH VÝHLAD	HRANICE RIEŠENÉHO ÚZEMIA	
		HRANICA ZASTAV. ÚZEMIA OBCE / NÁVRH ROZŠÍRENIA	
KRAJINNÁ ŠTRUKTÚRA A FUNKČNÉ VYUŽITIE ÚZEMIA			
		LESNÉ PORASTY A NELES. DREVINOVÁ VEGETÁCIA	
		LÍNOVÁ ZELEŇ	
		VEREJNÁ A VYHRADENÁ ZELEŇ	
		ZÁHRADY	
		TRVALÉ TRÁVNE PORASTY	
		SADY (OVOČNÝCH A OKRASNÝCH DREVÍN)	
		ORNÁ PŮDA (SO ZAKRESLENÍM HRANÍC BPEJ)	
		VODNÉ TOKY A PLOCHY	
		PLOCHY BÝVANIA V RODINNÝCH DOMOCH	
		PLOCHY BÝVANIA V BYTOVÝCH DOMOCH	
		PLOCHY OBČIANSKEJ VYBAVENOSTI	
		PLOCHY VÝROBY, SKLADOV, TECH. INFRAŠTRUKTÚRY, ZBER. DVORA	
		PLOCHY ŠPORTU A REKREÁCIE	
		RIADENÁ SKLÁDKA ODPADU	
		ELEKTRICKÉ VEDENIE VN, ZVN	
		CESTA II. TRIEDY	

LEGENDA		OCHRANA PRÍRODY A KRAJINY	
STAV	NÁVRH VÝHLAD	ORNÁ PŮDA 1.-4. SKUPINY KVALITY	
		ZÁVLAHY NA PPF	
		NÁVRH. CHRÁNENÝ AREÁL - PARK V RAKOVICIACH	
		GENOFONDOVO VÝZNAMNÉ LOKALITY FAUNY A FLÓRY	
		VODNÝ ZDROJ	
		PÁSMO HYGIENICKEJ OCHRANY VODNÉHO ZDROJA II. STUPŇA	
KRAJINNEKOLOGICKÉ KOMPLEXY			
		HRANICE KRAJINNEKOLOG. KOMPLEXOV	
		OZNAČENIE KRAJINNEKOLOG. KOMPLEXU	
ÚSES			
		BIOKORIDOR REGIONÁLNEHO VÝZNAMU	
		BIOCENTRUM MIESTNEHO VÝZNAMU	
		BIOKORIDOR MIESTNEHO VÝZNAMU	
		INTERAKČNÉ PRVKY - LÍNOVÉ, PLOŠNÉ	
EKOSTABILIZAČNÉ OPATRENIA			
		LÍNOVÁ ZELEŇ	
		NÁVRH NA ZALESNENIE	
		NÁVRH TRVALÝCH TRÁVNÝCH PORASTOV	
		NÁVRH NA REKULTIVÁCIU DIVOKEJ SKLÁDKY ODPADU	
		ZAVODNENIE VYSCHNUTÉHO TOKU	
		PROTIEROZNE OPATRENIA NA PPF	

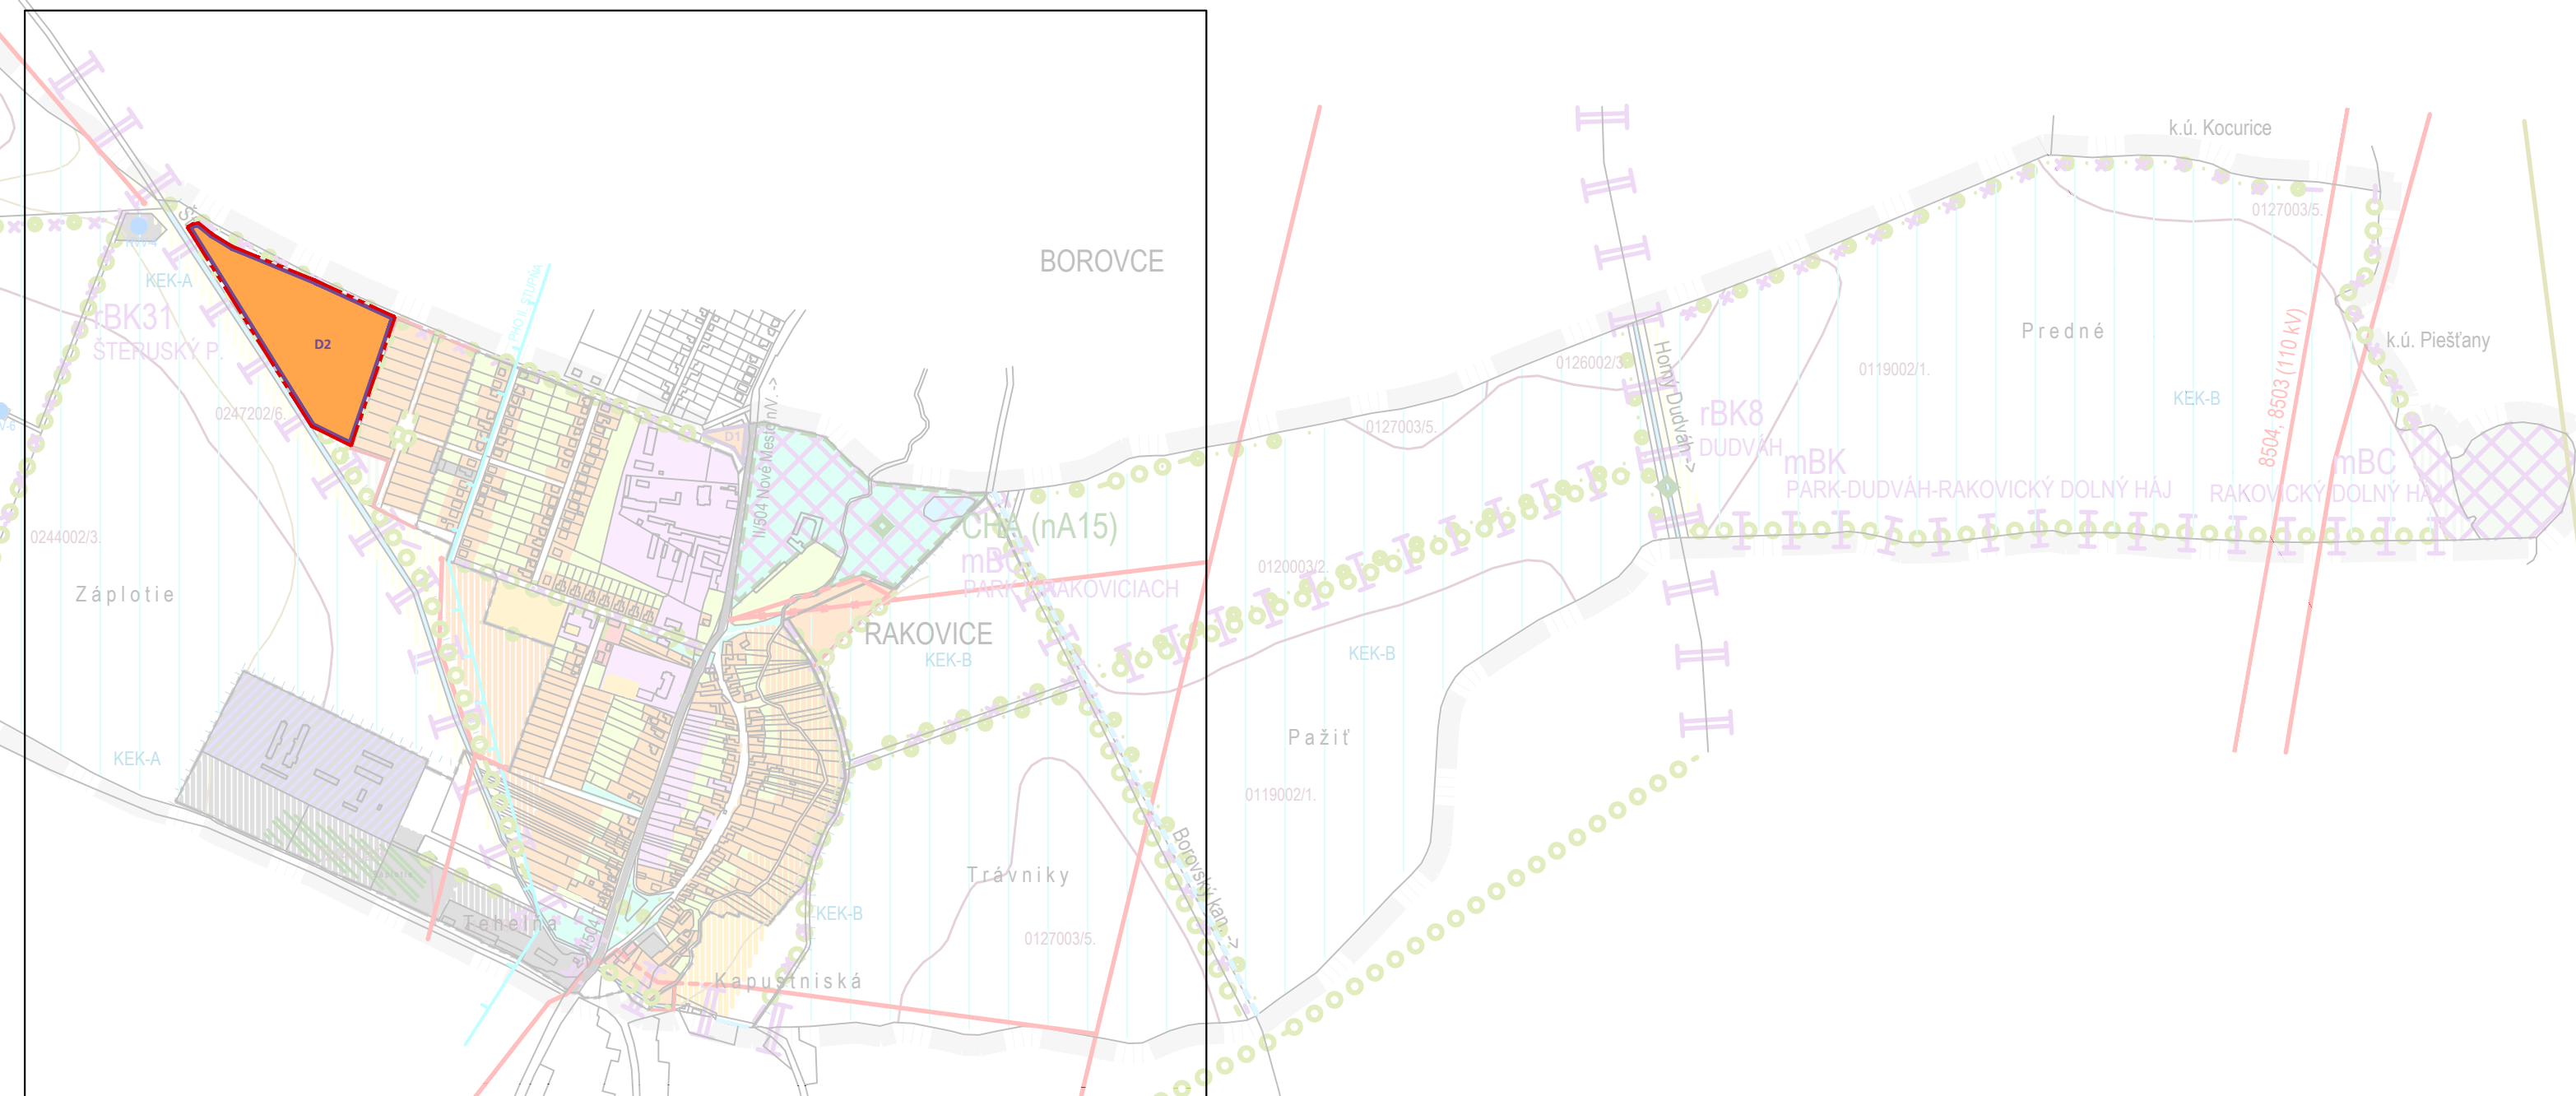

LEGENDA ZMIEN A DOPLNKOV Č. 2	
STAV	NÁVRH VÝHLAD
	HRANICA ZASTAV. ÚZEMIA OBCE - NÁVRH ROZŠÍRENIA
	HRANICE ROZVOJOVEJ PLOCHY DOPLNKU
	OZNAČENIE ROZVOJOVEJ PLOCHY DOPLNKU
	PLOCHY BÝVANIA V RODINNÝCH DOMOCH

OBSTARÁVATEL: OBEC RAKOVICE  
POVER. OBST.: Ing.arch. KAROL ĎURENEC  
SPRACOVATEL: Ecocities, s.r.o.  
HL. RIEŠITEL: doc. Ing. arch. JAROSLAV COPLÁK, PH.D.  
MIERKA: 1:10 000 DÁTUM: 2019

### 7. výkres ochrany prírody a tvorby krajiny

### ZMENY A DOPLNKY Č.2 ÚZEMNÉHO PLÁNU OBCE RAKOVICE

