

ÚZEMNÝ PLÁN OBCE RADOŠINA

OBSTARÁVATEL: OBEC RADOŠINA
 PŮVIER. OBST.: Ing. Mgr. LUDMILA ŠTEVICOVÁ
 SPRACOVATEL: EOCITIES s.r.o.
 HLAVNÝ RIEŠITEĽ: Ing.arch. JAROSLAV COPLÁK, PH.D.
 MIERKA: 1:10000

2*komplexný výkres priestorového usporiadania a funkčného využitia územia ►záväzná časť riešenia

STAV	NÁVRH	VÝHLAD	VYMEDZENIE ÚZEMIA
▶	[Symbol]	[Symbol]	HRANICE RIEŠENÉHO ÚZEMIA
▶	[Symbol]	[Symbol]	HRANICE KATASTRÁLNEHO ÚZEMIA
▶	[Symbol]	[Symbol]	HRANICA ZASTAVANÉHO ÚZEMIA OBCE
▶	[Symbol]	[Symbol]	HRANICE NOVÝCH ROZVOJOVÝCH PLOCH
▶	[Symbol]	[Symbol]	OZNAČENIE NOVÝCH ROZVOJOVÝCH PLOCH

DOPRAVNÉ A TECHNICKÉ VYBAVENIE	
[Symbol]	ELEKTRICKÉ VEDENIE VN 22 KV
[Symbol]	VYSOKOTLAKOVÝ (VTL) PLYNOVOD
[Symbol]	PRÍVODNÉ (PREPOJOVACIE) POTRUBIE PITNEJ VODY
[Symbol]	VODOJEM
[Symbol]	VODNÝ ZDROJ
[Symbol]	VÝTLAČNÉ POTRUBIE KANALIZÁCIE
[Symbol]	ČISTIAREŇ ODPADOVÝCH VÔD
[Symbol]	KOMPOSTOVISKO A ZBERNÝ DVOR
[Symbol]	CESTY I. / III. TRIEDY, VRÁTANE INŽ. SIETI
[Symbol]	MIESTNE A ÚČELOVÉ KOMUNIKÁCIE, VRÁTANE INŽ. SIETI
[Symbol]	ŽELEZNICA
[Symbol]	CYKLOTURISTICKÉ TRASY

FUNKČNÉ VYUŽITIE ÚZEMIA	
[Symbol]	PLOCHY BÝVANIA V RODINNÝCH DOMOCH, SO ZÁHRADAMI
[Symbol]	PLOCHY BÝVANIA V BYTOVÝCH DOMOCH
[Symbol]	PLOCHY OBČANSKEJ VYBAVENOSTI
[Symbol]	PLOCHY OBČANSKEJ VYBAVENOSTI S BÝVANÍM
[Symbol]	PLOCHY VÝROBY, SKLADOV, TECH. VYBAVENIA
[Symbol]	PLOCHY ŠPORTU A REKREÁCIE
[Symbol]	PLOCHY EXTENZÍVNEJ REKREÁCIE V KRAJINE
[Symbol]	PLOCHY LESNÝCH PORASTOV / PLOCHY PRE NÁHRAD. VÝSADBU
[Symbol]	PLOCHY VEREJNEJ A VYHRADENEJ ZELENE
[Symbol]	PLOCHY VÍŇI, SADOV
[Symbol]	PLOCHY TRVALÝCH TRÁVNÝCH PORASTOV
[Symbol]	PLOCHY ZÁHRAD
[Symbol]	PLOCHY ORNEJ PÔDY (BIELA FARBA)
[Symbol]	VODNÉ TOKY
[Symbol]	LÍNOVÁ ZELEŇ

NAVROHOVANÉ OPATRENIA	
[Symbol]	REVITALIZÁCIA VEREJNEJ ZELENE
[Symbol]	REVITALIZÁCIA A INTENZIFIKÁCIA VÝROBNÝCH AREÁLOV

LIMITY VYUŽITIA ÚZEMIA	
[Symbol]	OCHRANNÉ PÁSMA (>10m, ROZLIŠ. PODĽA FARBY)
[Symbol]	HYGIENICKÉ OCHRANNÉ PÁSMA VOD. ZDROJA (I., II. III. STUPŇA)
[Symbol]	OCHRANNÉ PÁSMA LETISK
[Symbol]	PRIRODNÁ PAMIATKA (PP ČERTOVA PEC)
[Symbol]	PRIRODNÁ REZERVÁCIA (PR HAVRAN)
[Symbol]	STARÉ BANSKÉ DIELA
[Symbol]	NÁRODNÉ KULTÚRNE PAMIATKY

REGULAČNÉ BLOKY	
[Symbol]	HRANICE REGULAČNÝCH BLOKOV
[Symbol]	OBYTNÉ ÚZEMIE (BLOKY B1, B2, B3)
[Symbol]	ZMIEŠANÉ ÚZEMIE (BLOKY C1, C2, C3)
[Symbol]	REKREAČNÉ ÚZEMIE (BLOKY R1, R2, R3)
[Symbol]	VÝROBNÉ ÚZEMIE (BLOKY V1, V2, V3)
[Symbol]	NEZASTAVATEĽNÉ PLOCHY SÍDELNEJ ZELENE (BLOKY Z1, Z2, Z3)
[Symbol]	KRAJINNEKOLOGICKÉ KOMPLEXY (BLOKY K1, K2, K3)

VEREJNOPROSPEŠNÉ STAVBY	
[Symbol]	PLOCHY PRE VEREJNOPROSPEŠNÉ STAVBY
VD1	MIESTNE OBSLUŽNÉ KOMUNIKÁCIE, VRÁTANE INŽINIERSKÝCH SIETI
VD2	REKONŠTRUKCIA A ROZŠÍRENIE MESTSKÝCH KOMUNIKÁCIÍ, VRÁTANE INŽINIERSKÝCH SIETI
VD3	CHODNÍKY PODĽA PŘEJAVOVÝCH CEST I. A II. TRIEDY ZASTAVANÍM ÚZEMÍM OBCE
VD4	CHODNÍKY PODĽA NAVROHOVANÝCH MESTSKÝCH KOMUNIKÁCIÍ
V01	SPĽAŠKOVÁ KANALIZÁCIA V Miestnej ČASTI BZINCE
V02	VÝTLAČNÉ POTRUBIE SPĽAŠKOVEJ KANALIZÁCIE Z Miestnej ČASTI BZINCE
V03	VÝTLAČNÉ POTRUBIE SPĽAŠKOVEJ KANALIZÁCIE Z OBCE NITRIANSKA BLATNICA
V04	PREPOJOVACÍ VODOVOD DO OBCE NITRIANSKA BLATNICA
V05	PŘELOŽKA ELEKTRICKÉHO VEDENIA VN A TRAFOSTANICA
VP1	KOMPOSTOVISKO A ZBERNÝ DVOR
VP2	VEREJNÝ PARK PRI KULTÚRNYM DOME
VP3	REKONŠTRUKCIA ŠPORTOVÉHO AREÁLU PRI ŽELEZNIČNÝCH STANICI
VP4	ZARIADENIE PRE SENZOROV V Miestnej ČASTI BZINCE


LEGENDA ZMIEN A DOPLNKOV Č.1	
▶	HRANICA ZASTAVANÉHO ÚZEMIA OBCE
▶	HRANICE NOVÝCH ROZVOJOVÝCH PLOCH
▶	OZNAČENIE NOVÝCH ROZVOJOVÝCH PLOCH
▶	MIESTNE A ÚČELOVÉ KOMUNIKÁCIE, VRÁTANE INŽ. SIETI
▶	PLOCHY BÝVANIA V RODINNÝCH DOMOCH, SO ZÁHRADAMI
▶	PLOCHY BÝVANIA V BYTOVÝCH DOMOCH
▶	PLOCHY VÝROBY, SKLADOV, TECH. VYBAVENIA
▶	HRANICE REGULAČNÝCH BLOKOV
▶	OBYTNÉ ÚZEMIE (BLOKY B1, B2, B3)

VEREJNOPROSPEŠNÉ STAVBY	
VD1	MIESTNE OBSLUŽNÉ KOMUNIKÁCIE, VRÁTANE INŽINIERSKÝCH SIETI
V06	ČISTIAREŇ ODPADOVÝCH VÔD - ROZŠÍRENIE

ZMENY A DOPLNKY Č. 1 ÚPN-O RADOŠINA

OBSTARÁVATEL: OBEC RADOŠINA
 ZHOTOVITEĽ: EOCITIES s.r.o.
 HLAVNÝ RIEŠITEĽ: doc.ing.arch. JAROSLAV COPLÁK, PH.D.

MIERKA: 1:10000 / DÁTUM: 2021
 2*komplexný výkres priestorového usporiadania a funkčného využitia územia
 ►záväzná časť riešenia

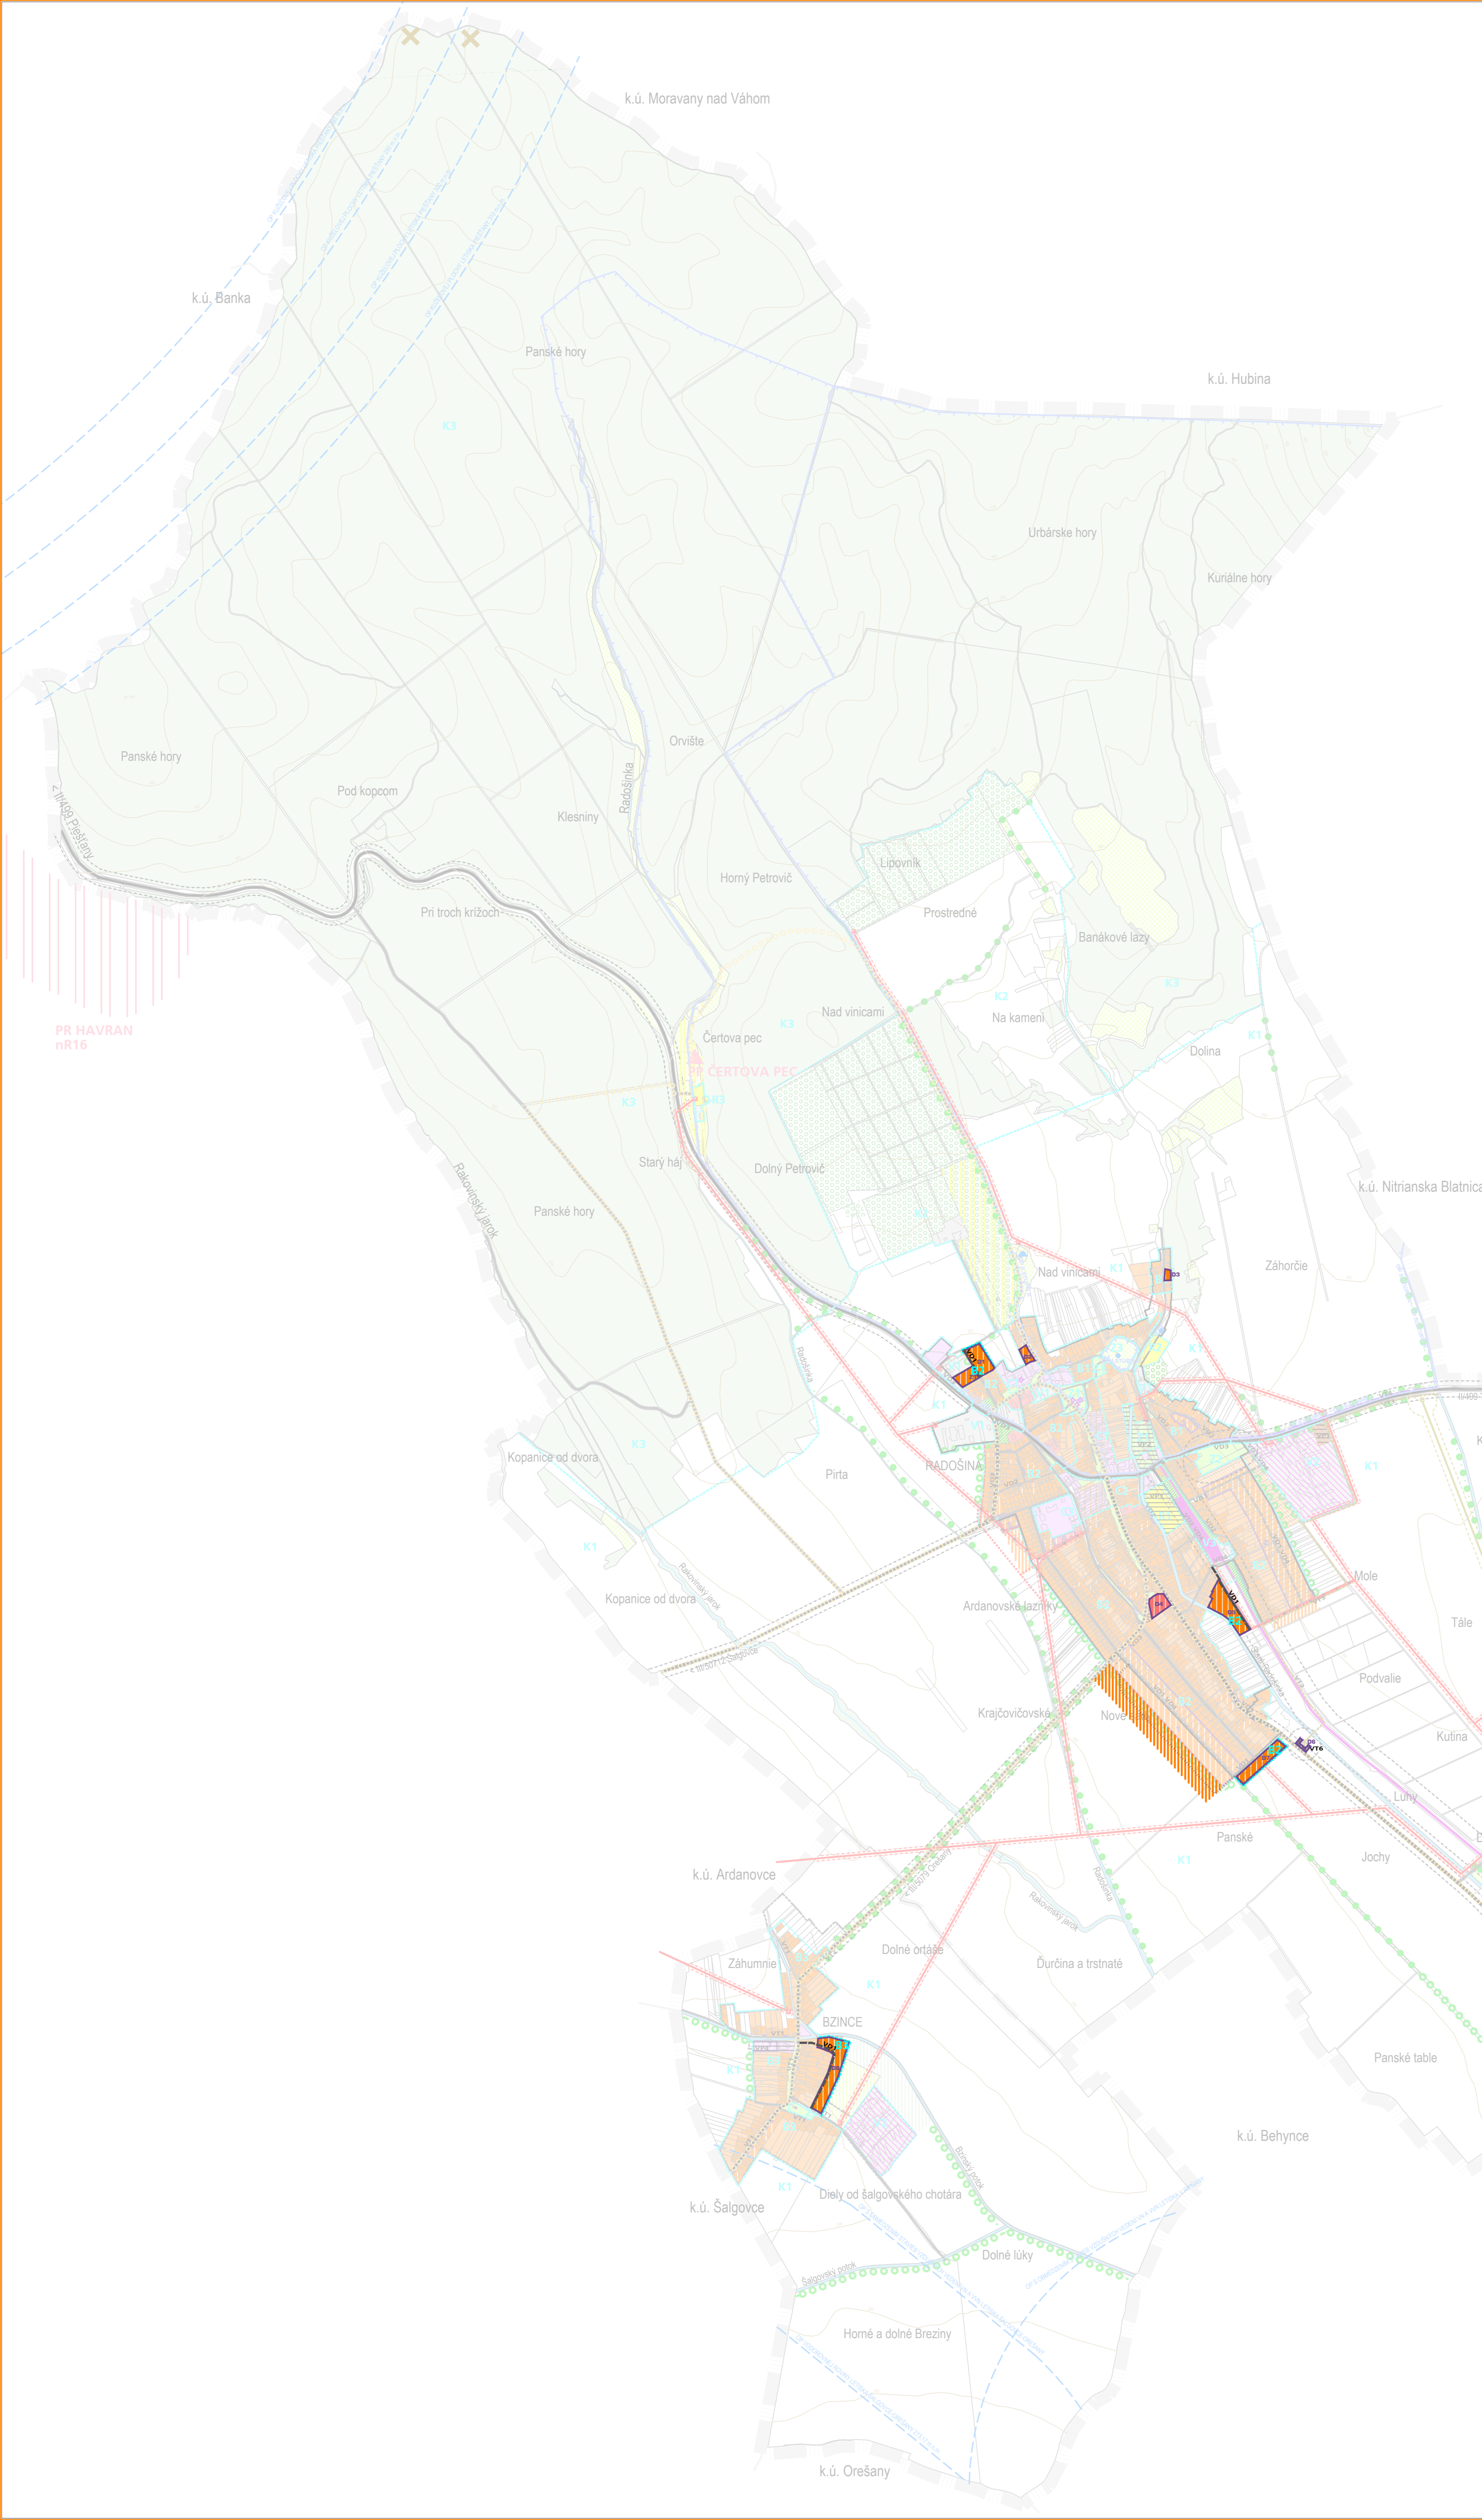

PR HAVRAN nR16